


VIA DON PINO PUGLISI

AREA A CIELO LIBERO

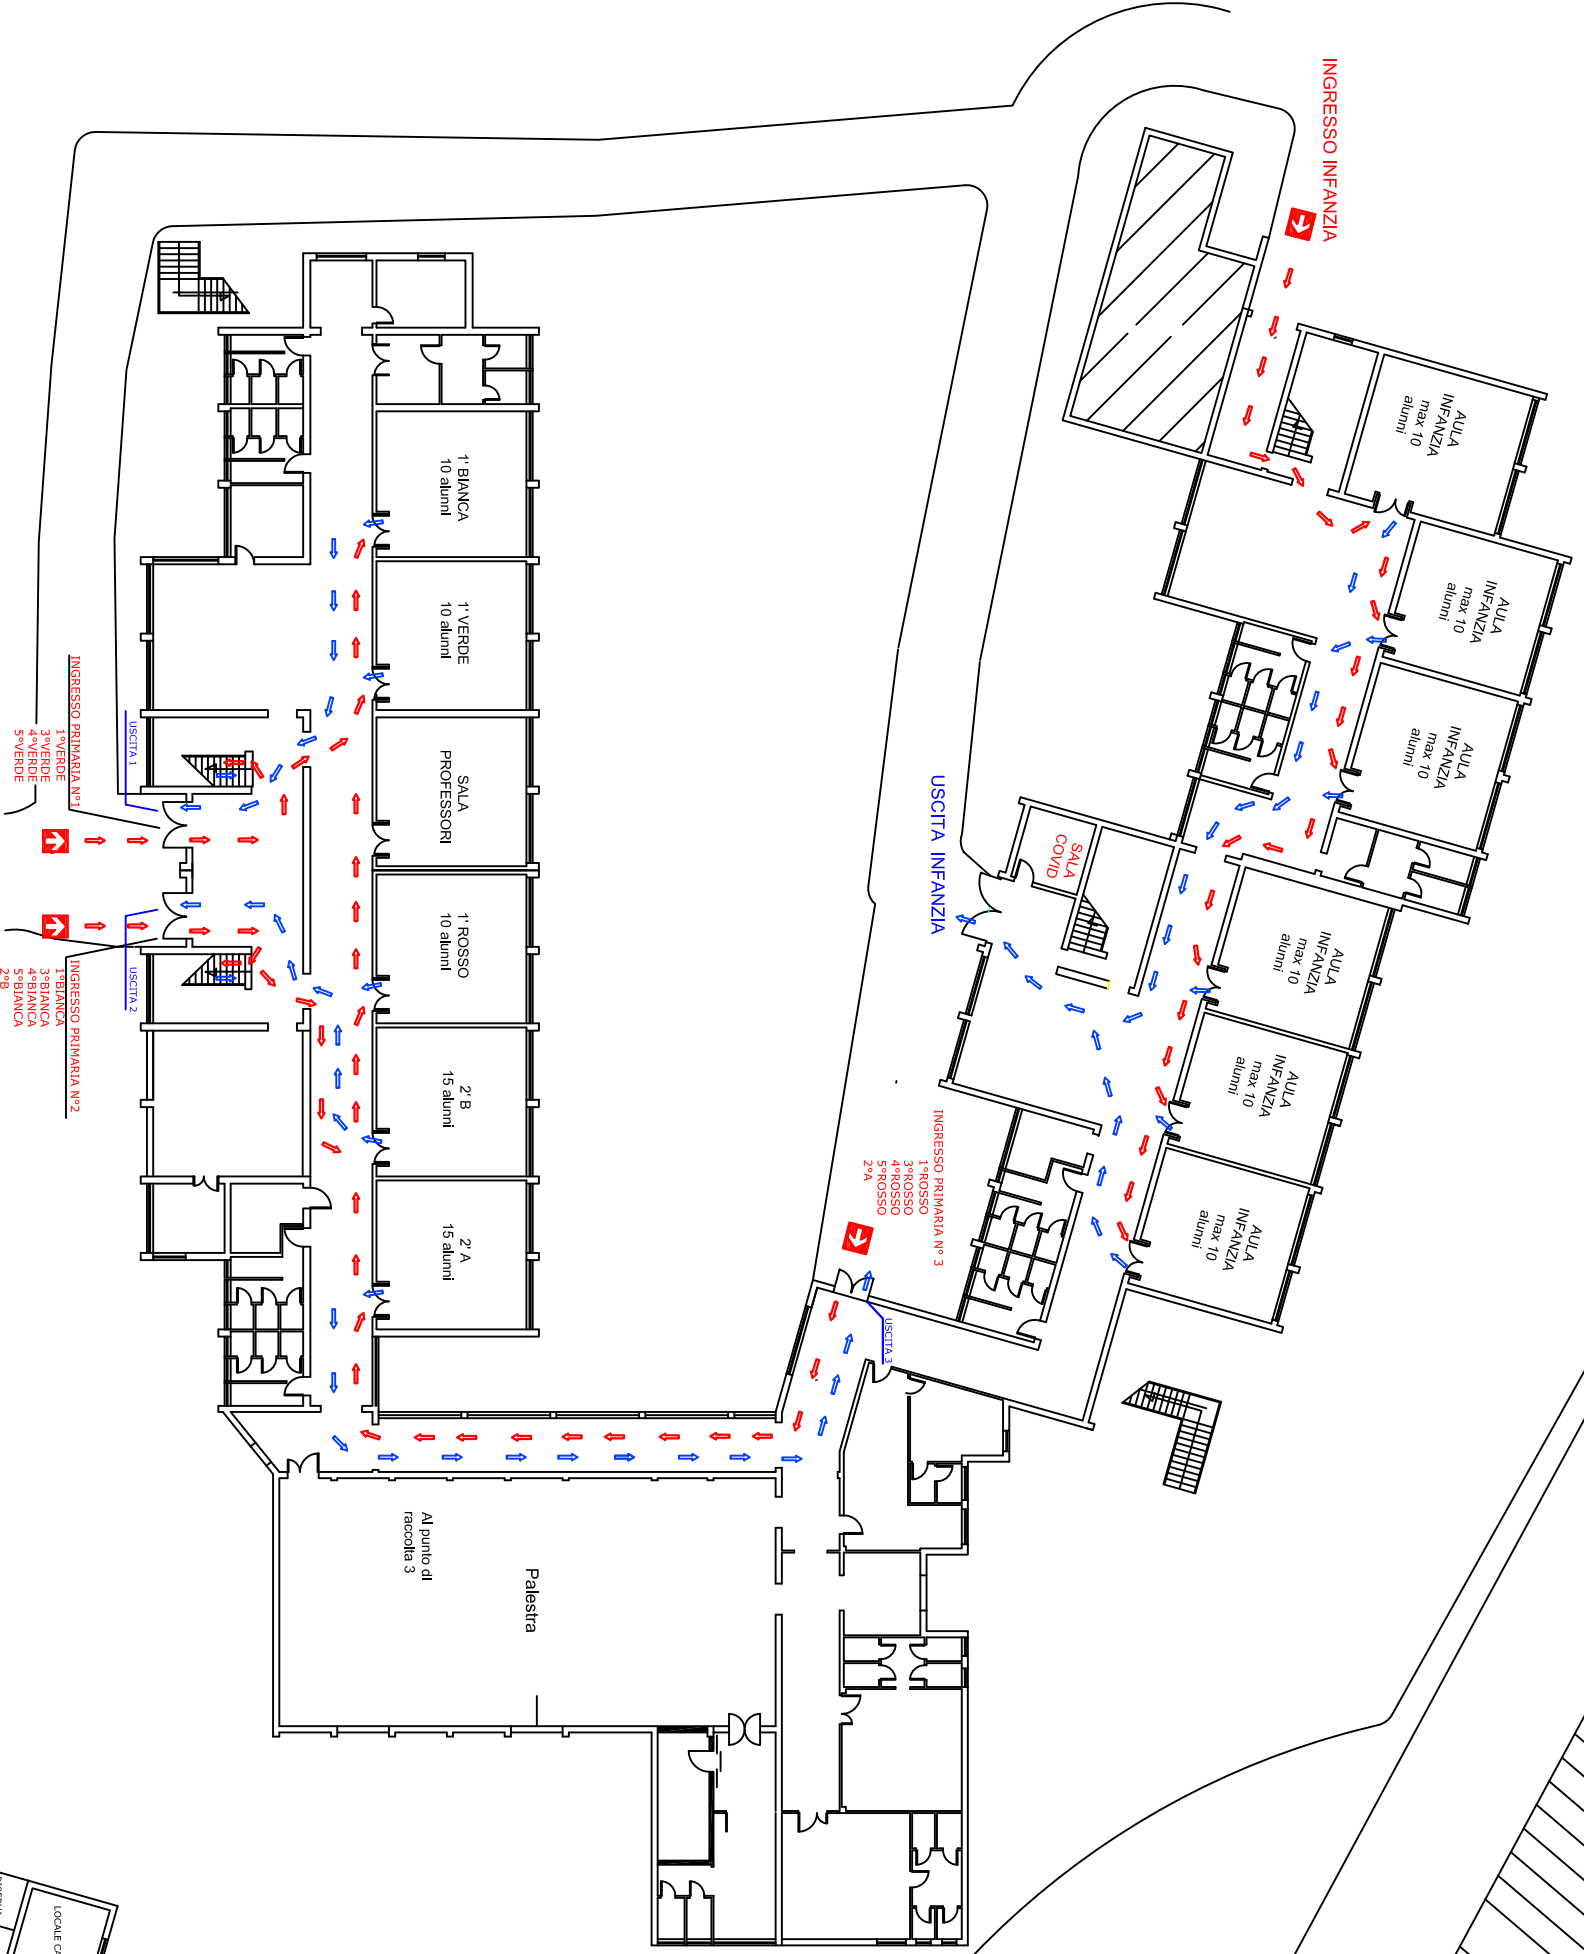

AREA A CIELO LIBERO

